ГЕНПЛАН

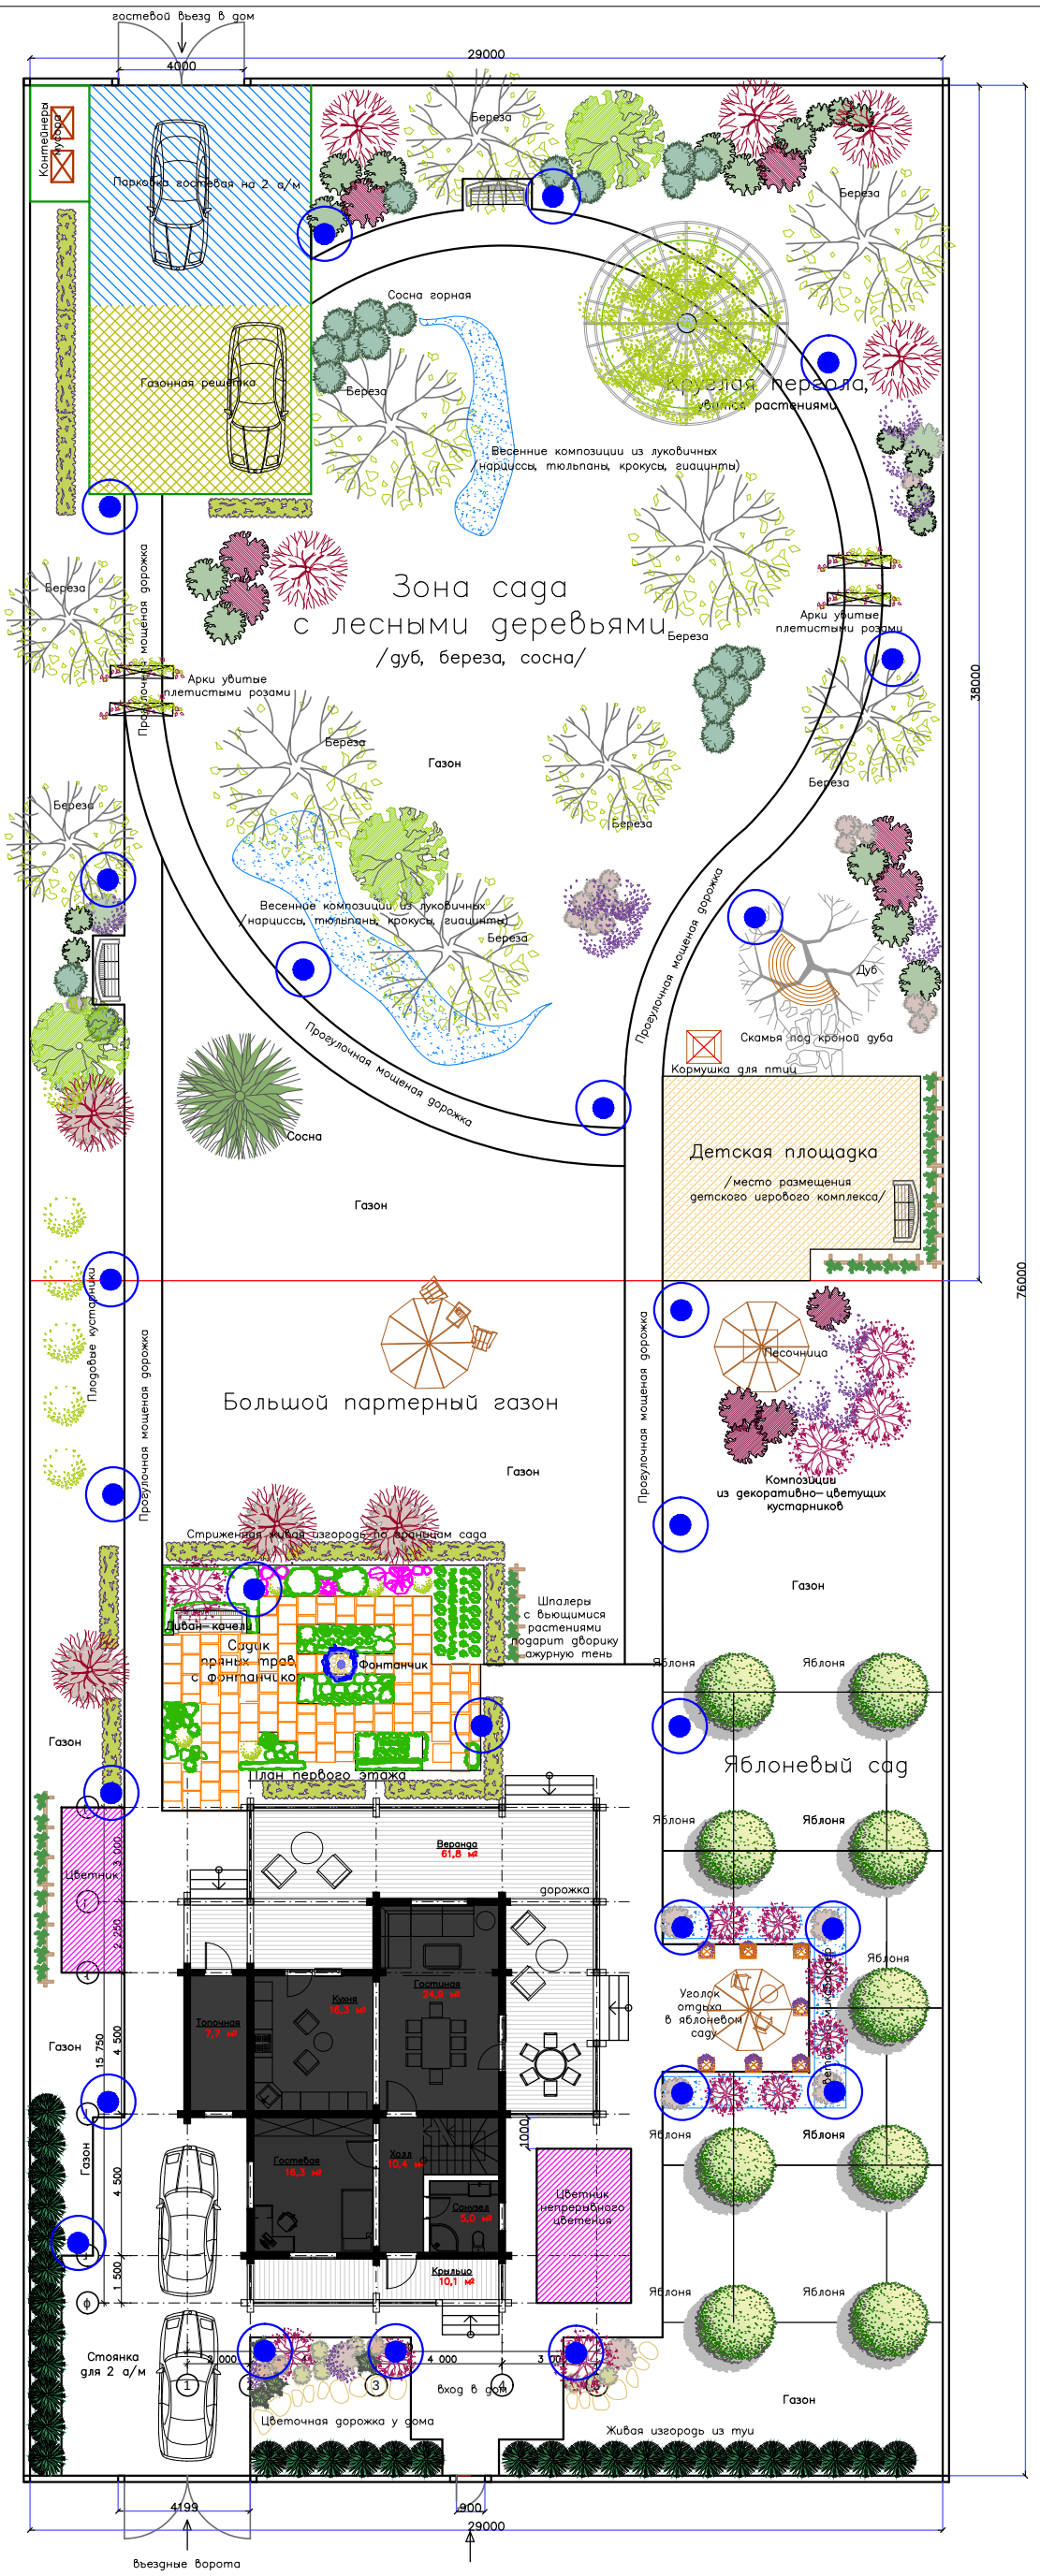

						Тульская обл., Заокский р-он, Романовский с.о., ДНП "Романовские дачи-3", уч. 1, вар.2
Изм.	Кол.	Лист	док.	Подпись	Дата	
Ландш. арх.		Каленкова В.В.				Проект благоустройства и озеленения территории.

стадия	лист	листов
П		

ГЕНЕРАЛЬНЫЙ ПЛАН

ООО "МАКСТРОЙ"