ГЕНПЛАН

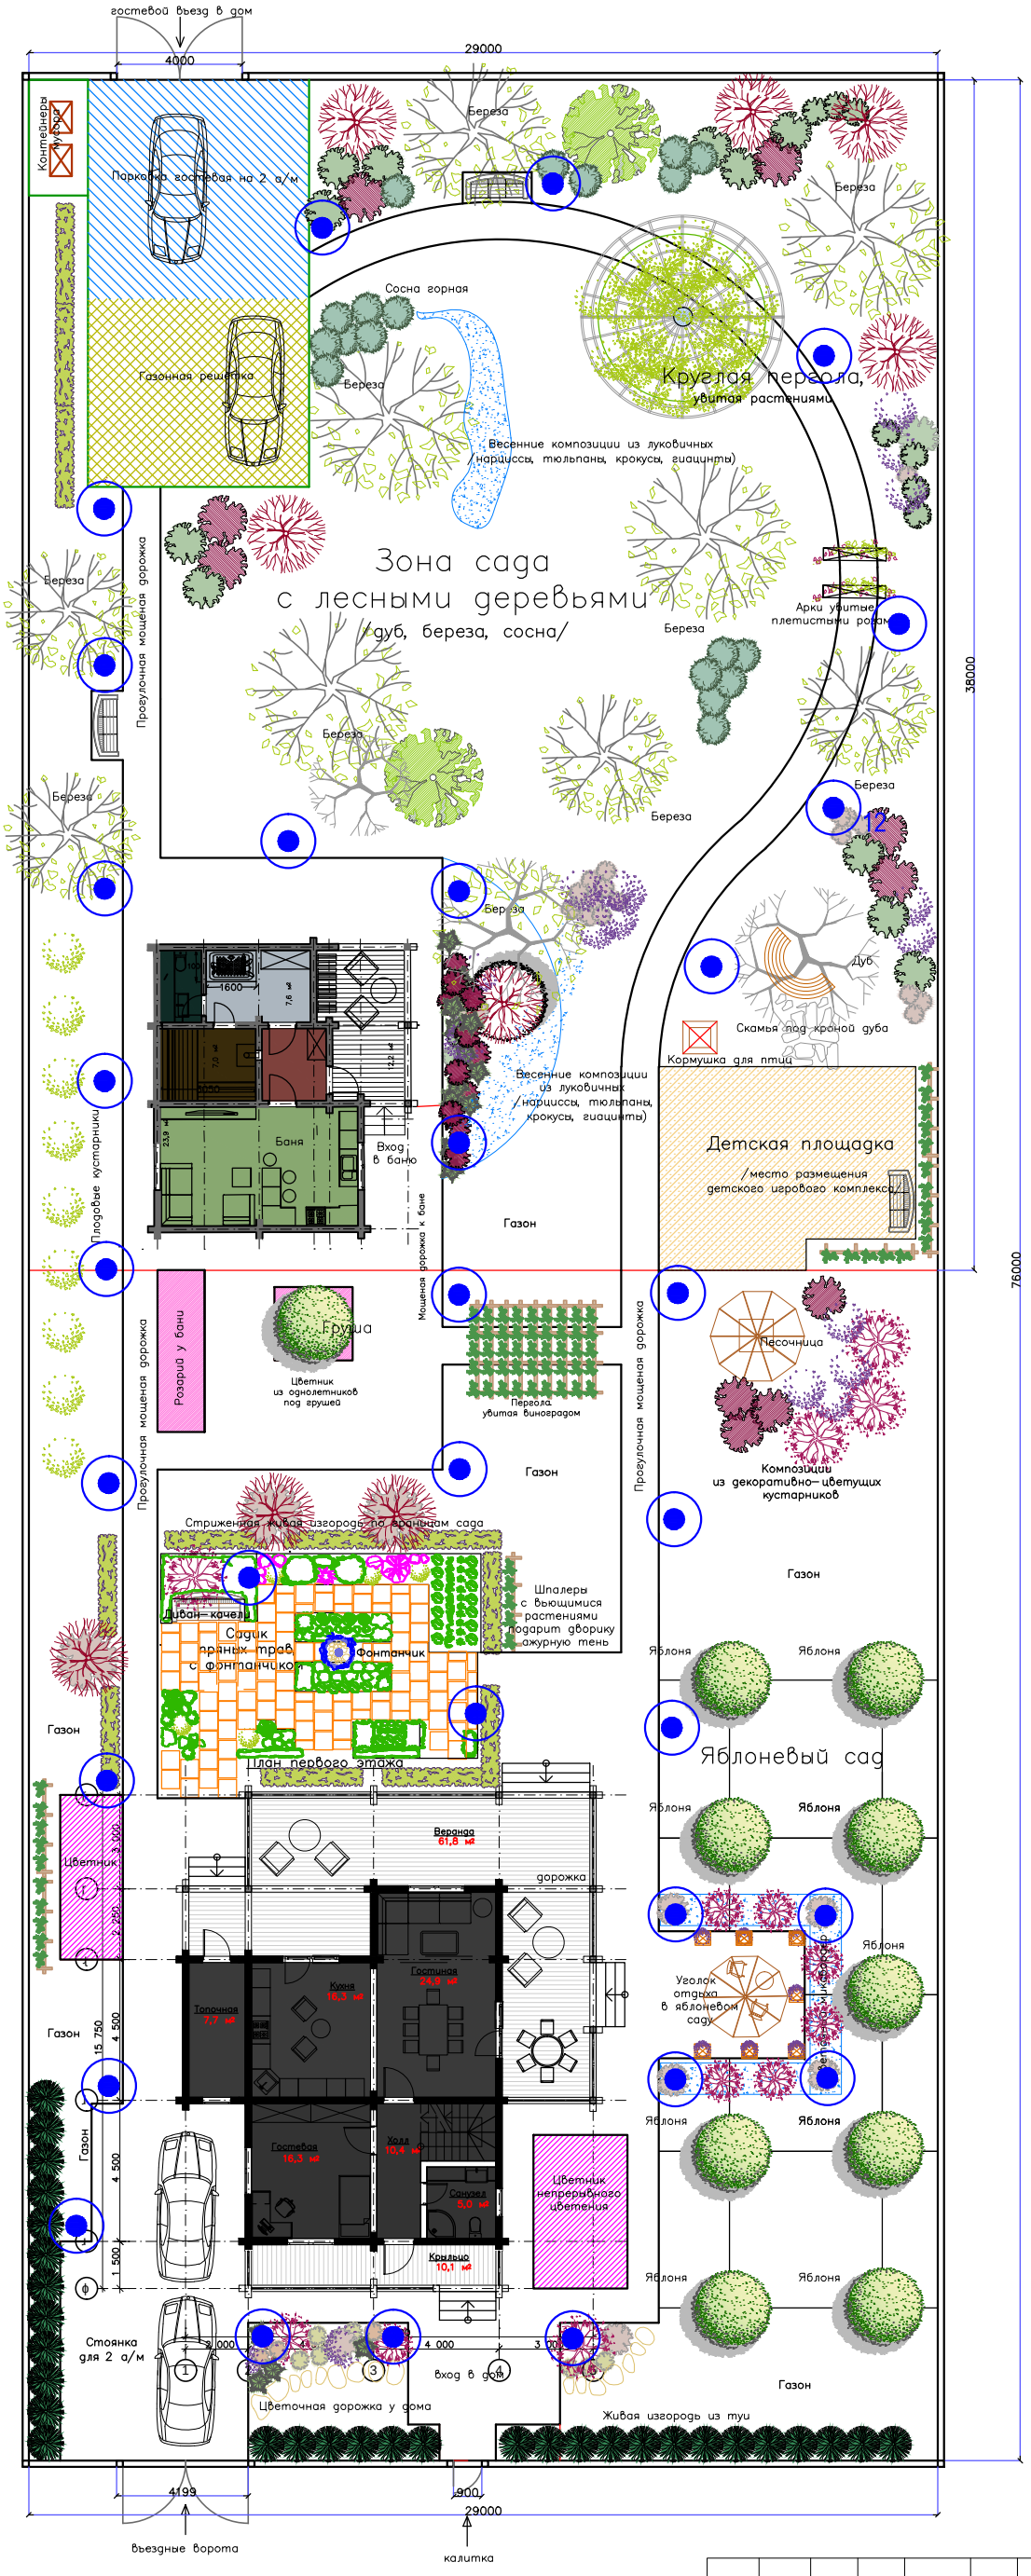

						Тульская обл., Заокский р–он, Романовский с.о., ДНП "Романовские дачи–3" уч. 1, вар.1	
Изм.	Кол.	Лист	док.	Подпись	Дата		
						Проект благоустройства и озеленения территории.	стадия: П; лист; листов
Ландш. арх.		Каленкова В.В.					
						ГЕНЕРАЛЬНЫЙ ПЛАН	ООО "МАКСТРОЙ"